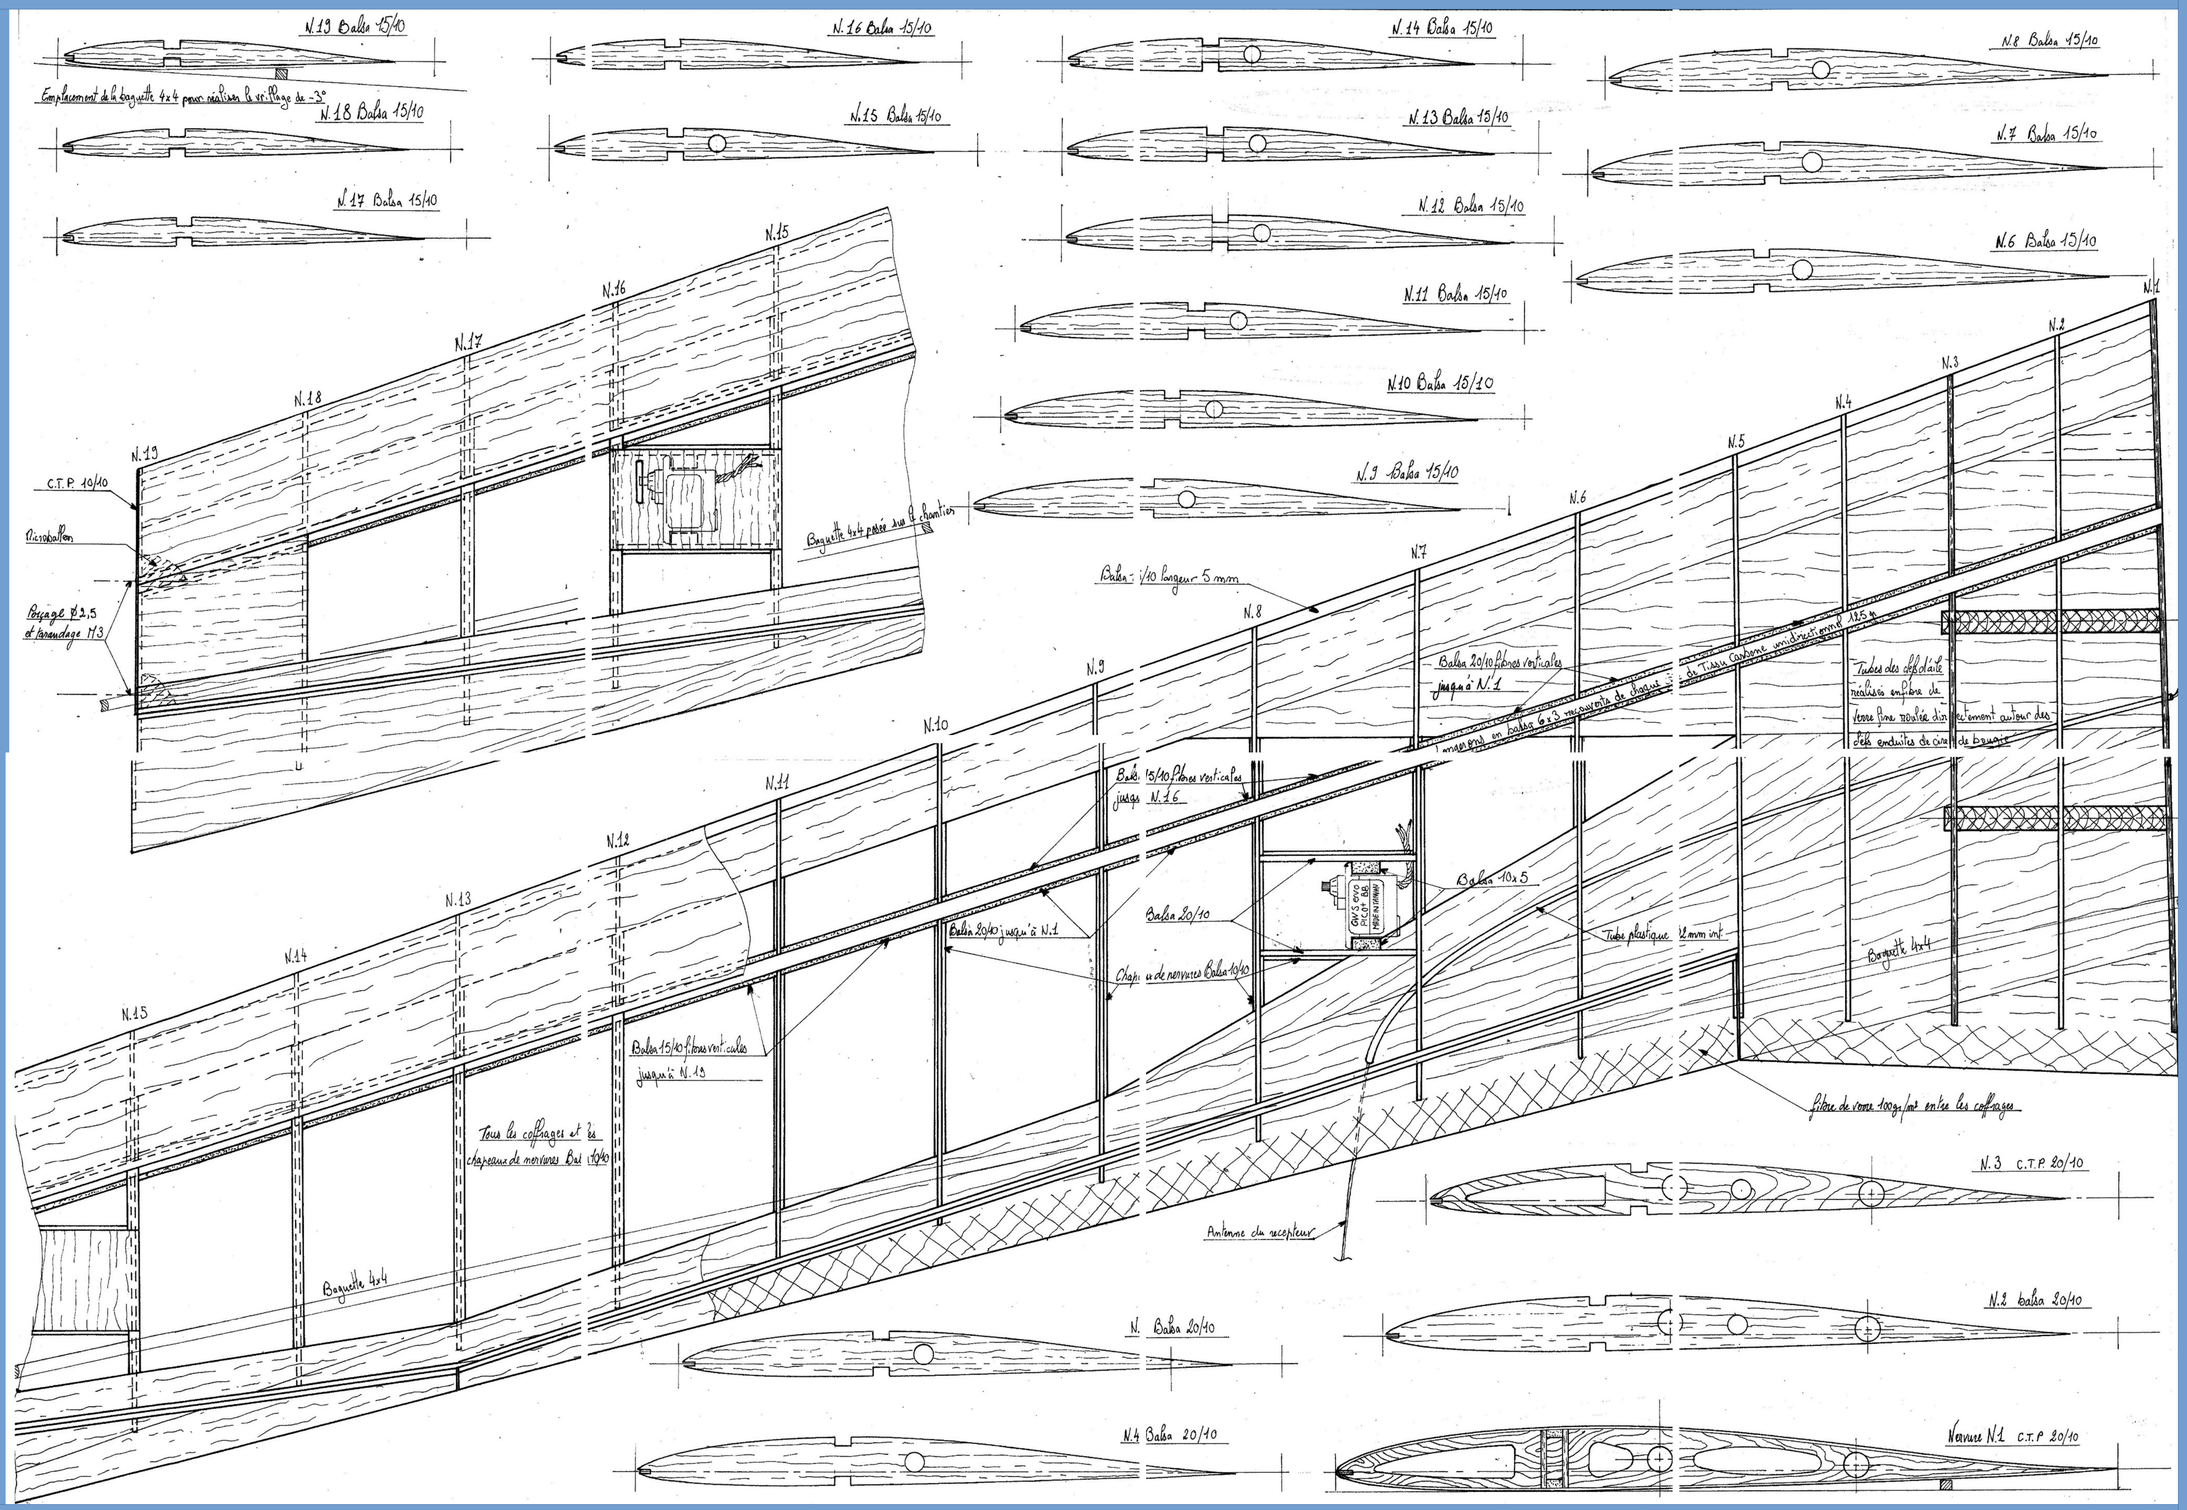
N.19 Balsa 15/10
Emplacement de la baguette 4x4 pour réaliser le vrillage de -3°
N.18 Balsa 15/10
N.17 Balsa 15/10
N.16 Balsa 15/10
N.15 Balsa 15/10
N.14 Balsa 15/10
N.13 Balsa 15/10
N.12 Balsa 15/10
N.11 Balsa 15/10
N.10 Balsa 15/10
N.9 Balsa 15/10
N.8 Balsa 15/10
N.7 Balsa 15/10
N.6 Balsa 15/10
N.1
N.2
N.3
N.4
N.5
N.6
N.7
N.8
N.9
N.10
N.11
N.12
N.13
N.14
N.15
N.16
N.17
N.18
N.19
C.T.P. 10/10
Microballon
Perçage Ø2,5 et taraudage M3
Baguette 4x4 posée sur le chantier
Balsa 15/10 largeur 5 mm
Balsa 20/10 fibres verticales jusqu'à N.1
Tubes des clefs d'aile réalisés en fibre de verre fine roulée directement autour des clefs enduites de cire de bougie
Balsa 15/10 fibres verticales jusqu'à N.16
Balsa 10x5
Balsa 20/10
Balsa 20/10 jusqu'à N.1
Chapeaux de nervures Balsa 10/10
Tube plastique 2 mm int.
Baguette 4x4
Balsa 15/10 fibres verticales jusqu'à N.19
Tous les coffrages et les chapeaux de nervures Balsa 10/10
Baguette 4x4
fibre de verre 100gr/m² entre les coffrages
Antenne du recepteur
N.3 C.T.P. 20/10
N.2 balsa 20/10
N. Balsa 20/10
N.4 Balsa 20/10
Nervure N.1 C.T.P. 20/10